


LEGENDA	
Destinazioni d'uso delle aree normative	
AREE RESIDENZIALI	Centri storici (CS)
	Nuclei storici minori (NS)
	Aree residenziali consolidate (RA)
	Aree residenziali di completamento (RB)
AREE PER ATTIVITÀ PRODUTTIVE, COMMERCIALI E DI SERVIZIO	Aree per attività artigianali e commerciali (AC)
	Aree per insediamenti ricettivi di tipo stabile (TS)
	Aree per insediamenti ricettivi all'aria aperta (TA)
AREE PER ATTIVITÀ AGRICOLE E ZOOTECNICHE	Aree agricole di fondo valle (AF)
	Aree agricole a coltura specializzata (AS)
	Aree prative, radure e pascoli (PR)
	Aree boschive (BS)
CARATTERIZZAZIONI DI NATURA DIVERSA	Aree o fasce ripariali (FR)
	Aree marginali ad elevata fragilità ambientale (AM)
AREE A SERVIZI	Aree per servizi pubblici di interesse generale (SG) (Art. 22 L.R. 56/77)
	Aree per attrezzature e servizi in insediamenti residenziali (Art. 21 comma 1.1 L.R. 56/77):
	- Aree per l'istruzione (SS)
	- Aree per attrezzature d'interesse comune (SC)
	- Aree per spazi pubblici a parco, per il gioco e lo sport (SP)
- Aree per parcheggi pubblici (P)	
VINCOLI DI TUTELA AMBIENTALE E CULTURALE	
	Delimitazione dell'area di interesse ambientale ai sensi dell'art. 24, comma 3, L.R. 56/77
	Delimitazione dei centri storici ai sensi dell'art. 24, comma 1, L.R. 56/77
LIMITAZIONI E VINCOLI IDROGEOLOGICI	
	Vincolo idrogeologico
	Fasce di rispetto corsi d'acqua e laghi art. 29 L.R. 56/77
	Fasce di rispetto fiumi D.Lgs. 22/01/04 n. 42
DELIMITAZIONI DELLE FASCE FLUVIALI	
	Limite tra fascia A e fascia B del P.A.I. - D.P.C.M. 24/05/01
	Limite tra fascia B e fascia C del P.A.I. - D.P.C.M. 24/05/01
	Limite di progetto tra fascia B e fascia C del P.A.I. - D.P.C.M. 24/05/01
	Limite esterno della fascia C del P.A.I. - D.P.C.M. 24/05/01
	Limite tra fascia A e fascia B del P.A.I. - D.C.I. n.17 del 5/10/05
	Limite tra fascia B e fascia C del P.A.I. - D.C.I. n.17 del 5/10/05
	Limite di progetto tra fascia B e fascia C del P.A.I. - D.C.I. n.17 del 5/10/05
	Limite esterno della fascia C del P.A.I. - D.C.I. n.17 del 5/10/05
	Ambiti soggetti a strumenti urbanistici esecutivi
	Perimetrazione unità d'intervento
	Ambiti di transizione
	Confine comunale
	Percorsi pedonali ed escursionistici
	Linee alta tensione
	Canali di gronda
	Fasce di ambientazione stradale ed aree di recupero ambientale
	Antichi terrazzamenti
	Fabbricati
	Viabilità
	Viabilità in progetto
	Strade di cui è prevista la dismissione
	Particelle catastali
	Corsi e specchi d'acqua

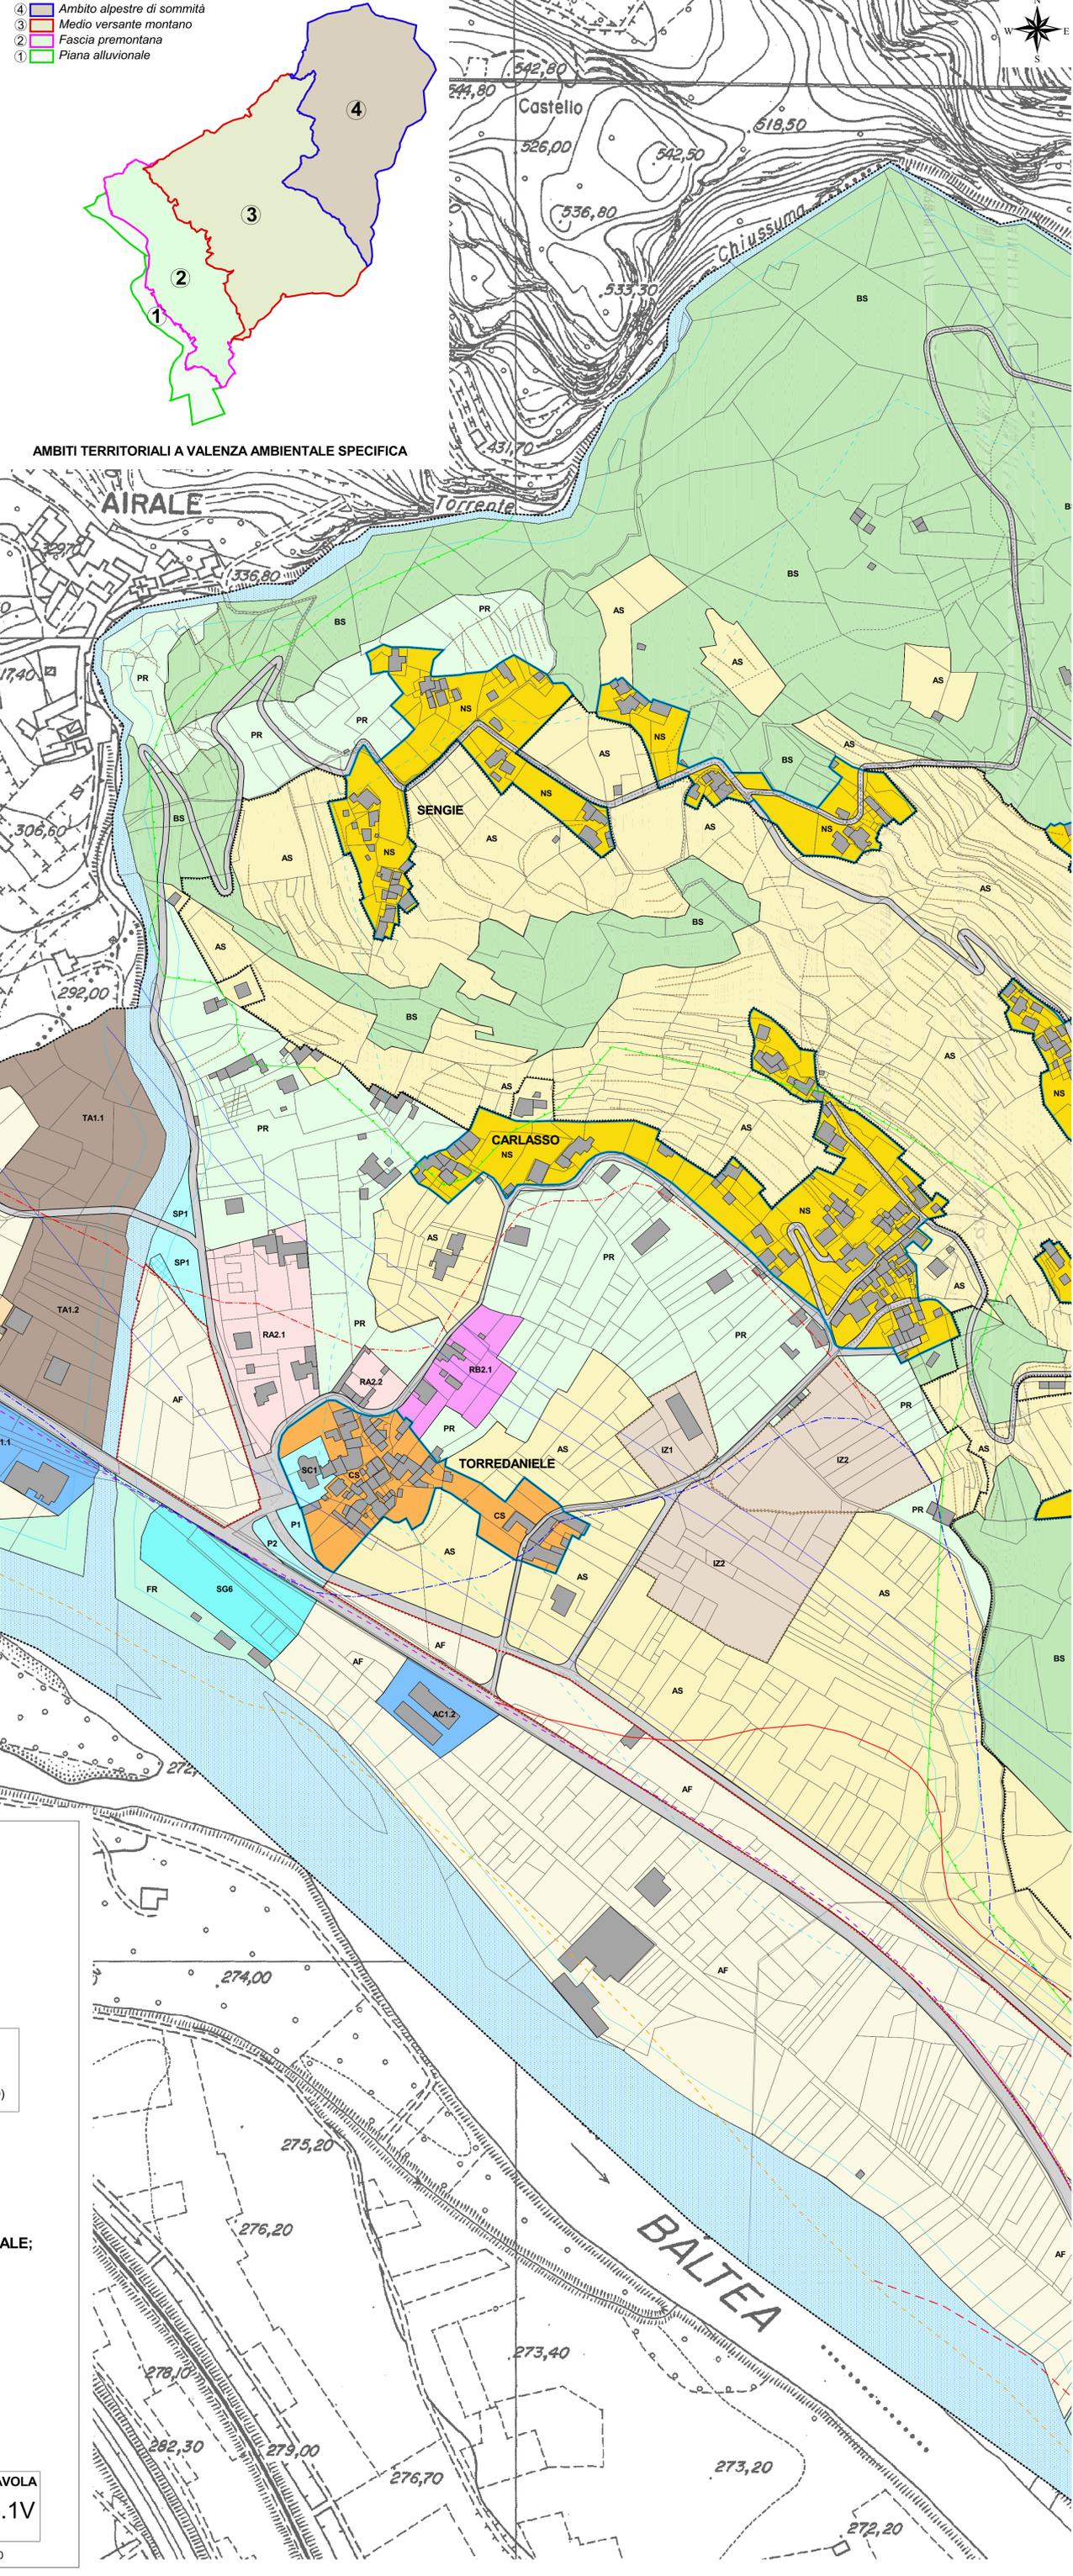

AMBITI TERRITORIALI A VALENZA AMBIENTALE SPECIFICA

Regione PIEMONTE - Provincia di TORINO

COMUNITÀ MONTANA "DORA BALTEA CANAVESANA"

COMUNE DI SETTIMO VITTONÈ
 VARIANTE AL P.R.G.I.
 (approvato dalla Regione Piemonte con DGR n°15-731 del 07/10/2010)

PROGETTO DEFINITIVO
 adottato con delibera consiliare n°del

**SVILUPPI DEL PIANO REGOLATORE GENERALE:
 AREE URBANIZZATE E DINTORNI DI PERTINENZA AMBIENTALE;
 TORREDANIELE.**

Scala 1: 2000

Base cartografica: Mappa catastale e Carta Tecnica Provinciale
 Aggiornamenti cartografici: Ottobre 2006

IL SINDACO:
 IL SEGRETARIO COMUNALE:
 IL RESPONSABILE DELL'AREA TECNICA:

IL PROGETTISTA:
 Arch. Diego CORRADIN

TAVOLA 5.1V

Data: OTTOBRE 2010

Studio Tecnico Associato S.AR.IN. - Via XXV Aprile 4, Montalto Dora (TO) - Tel. 0125 650210