




### LEGENDA

<b>AMBITI TERRITORIALI A VALENZA AMBIENTALE SPECIFICA</b>	Piana alluvionale (art. 14 N.T.A.)
	Fascia premontana (art. 14 N.T.A.)
	Medio versante montano (art. 14 N.T.A.)
	Ambito alpestre di sommità (art. 14 N.T.A.)
<b>ZONE DI INSEDIAMENTO COMMERCIALE E PRODUTTIVO</b>	Addeamento storico rilevante (A1)
	Localizzazioni commerciali urbane non adensate (L1)
	Aree per insediamenti produttivi
<b>CLASSIFICAZIONE DELLE STRADE (Art. 2 D. Lgs. n. 285 del 30-4-1992 e s.m.i.)</b>	
	A - Autostrada
	C - Strada extraurbana secondaria
	E - Strada urbana di quartiere
	F - Strada locale urbana
	F - Strada locale extraurbana
	Viabilità esistente di cui è prevista la soppressione
	Linea ferroviaria
	Linee elettriche
	Confine comunale
	Nuova viabilità prevista
	Delimitazione del centro abitato (art. 4 D. Lgs. 30/04/1992 n. 285) approvato con delibera G.C. n. 100 del 28/10/2004
	Fabbricati
	Corsi e specchi d'acqua

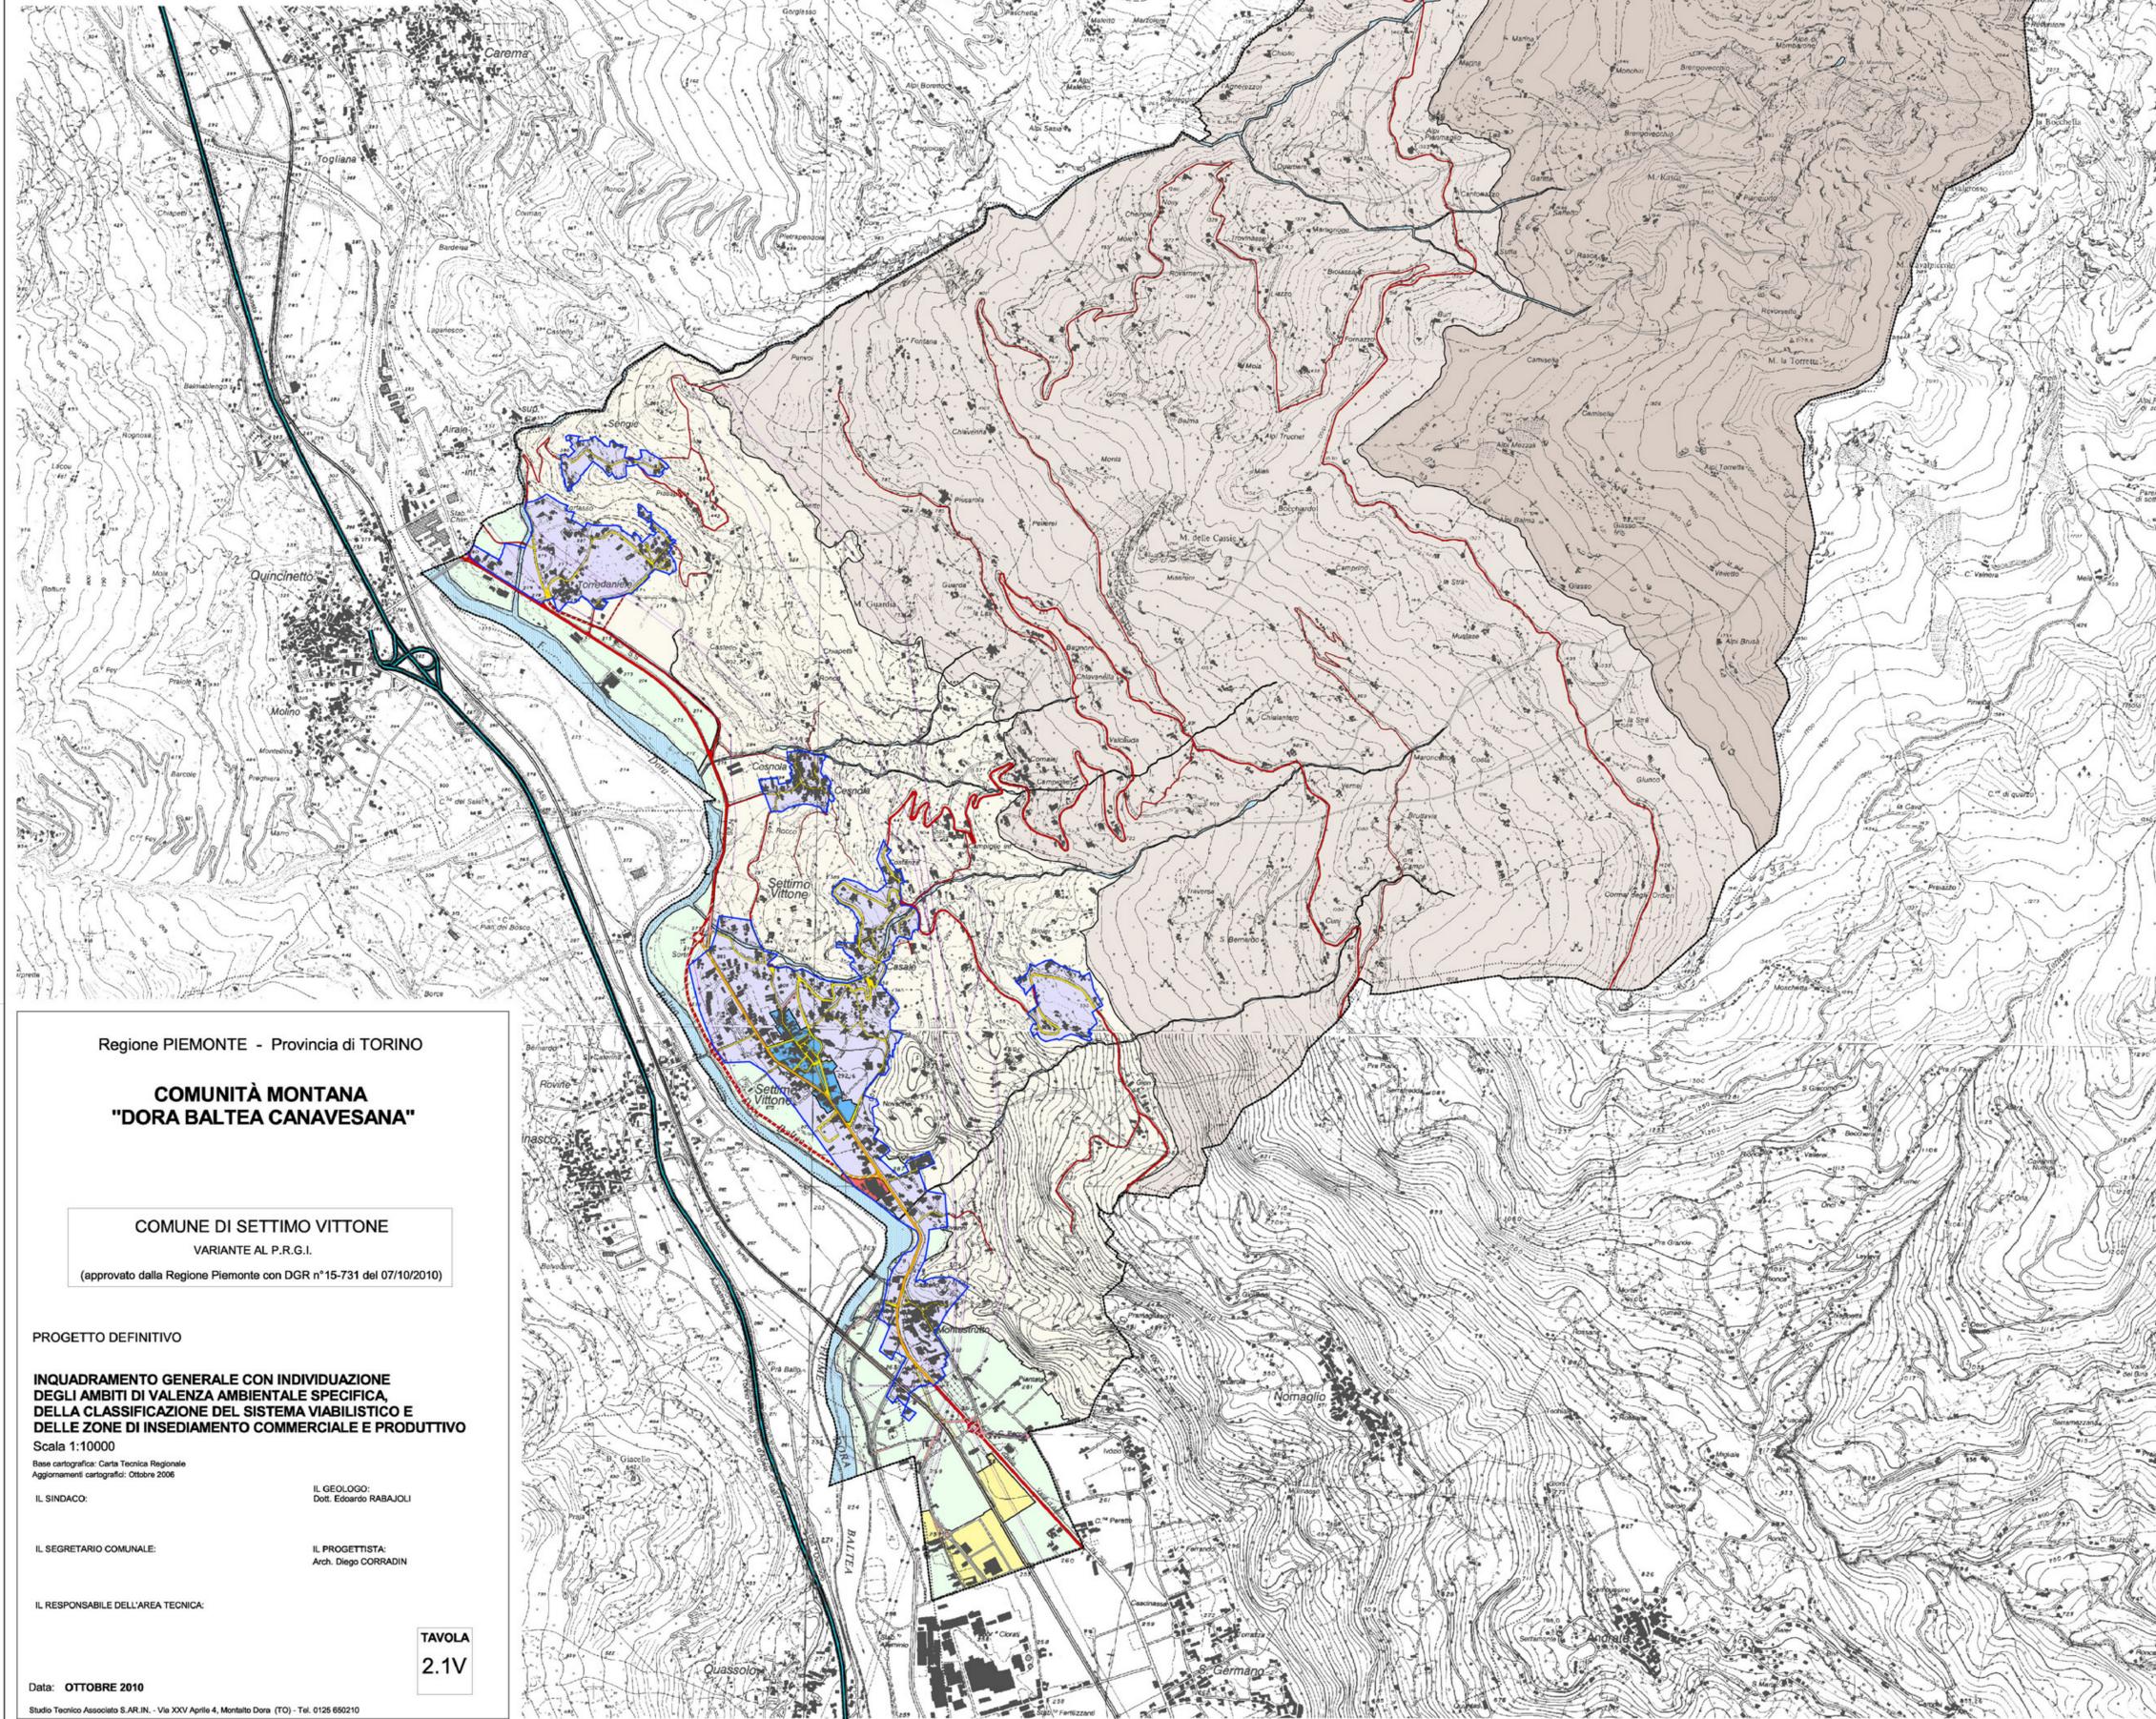

Regione PIEMONTE - Provincia di TORINO

### COMUNITÀ MONTANA "DORA BALTEA CANAVESANA"

COMUNE DI SETTIMO VITTONO  
VARIANTE AL P.R.G.I.

(approvato dalla Regione Piemonte con DGR n°15-731 del 07/10/2010)

PROGETTO DEFINITIVO

**INQUADRAMENTO GENERALE CON INDIVIDUAZIONE DEGLI AMBITI DI VALENZA AMBIENTALE SPECIFICA, DELLA CLASSIFICAZIONE DEL SISTEMA VIABILISTICO E DELLE ZONE DI INSEDIAMENTO COMMERCIALE E PRODUTTIVO**  
Scala 1:10000

Base cartografica: Carta Tecnica Regionale  
Aggiornamenti cartografici: Ottobre 2006

IL SINDACO:

IL GEOLOGO:  
Dott. Edoardo RABAJOLI

IL SEGRETARIO COMUNALE:

IL PROGETTISTA:  
Arch. Diego CORRADIN

IL RESPONSABILE DELL'AREA TECNICA:

TAVOLA  
2.1V

Data: OTTOBRE 2010

Studio Tecnico Associato S.A.R.I.N. - Via XXV Aprile 4, Montalto Dora (TO) - Tel. 0126 660210