


- 4 Ambito alpino di sommità
- 3 Medio versante montano
- 2 Fascia premontana
- 1 Piana alluvionale



AMBITI TERRITORIALI A VALENZA AMBIENTALE SPECIFICA (ART. 14 N.T.A.)

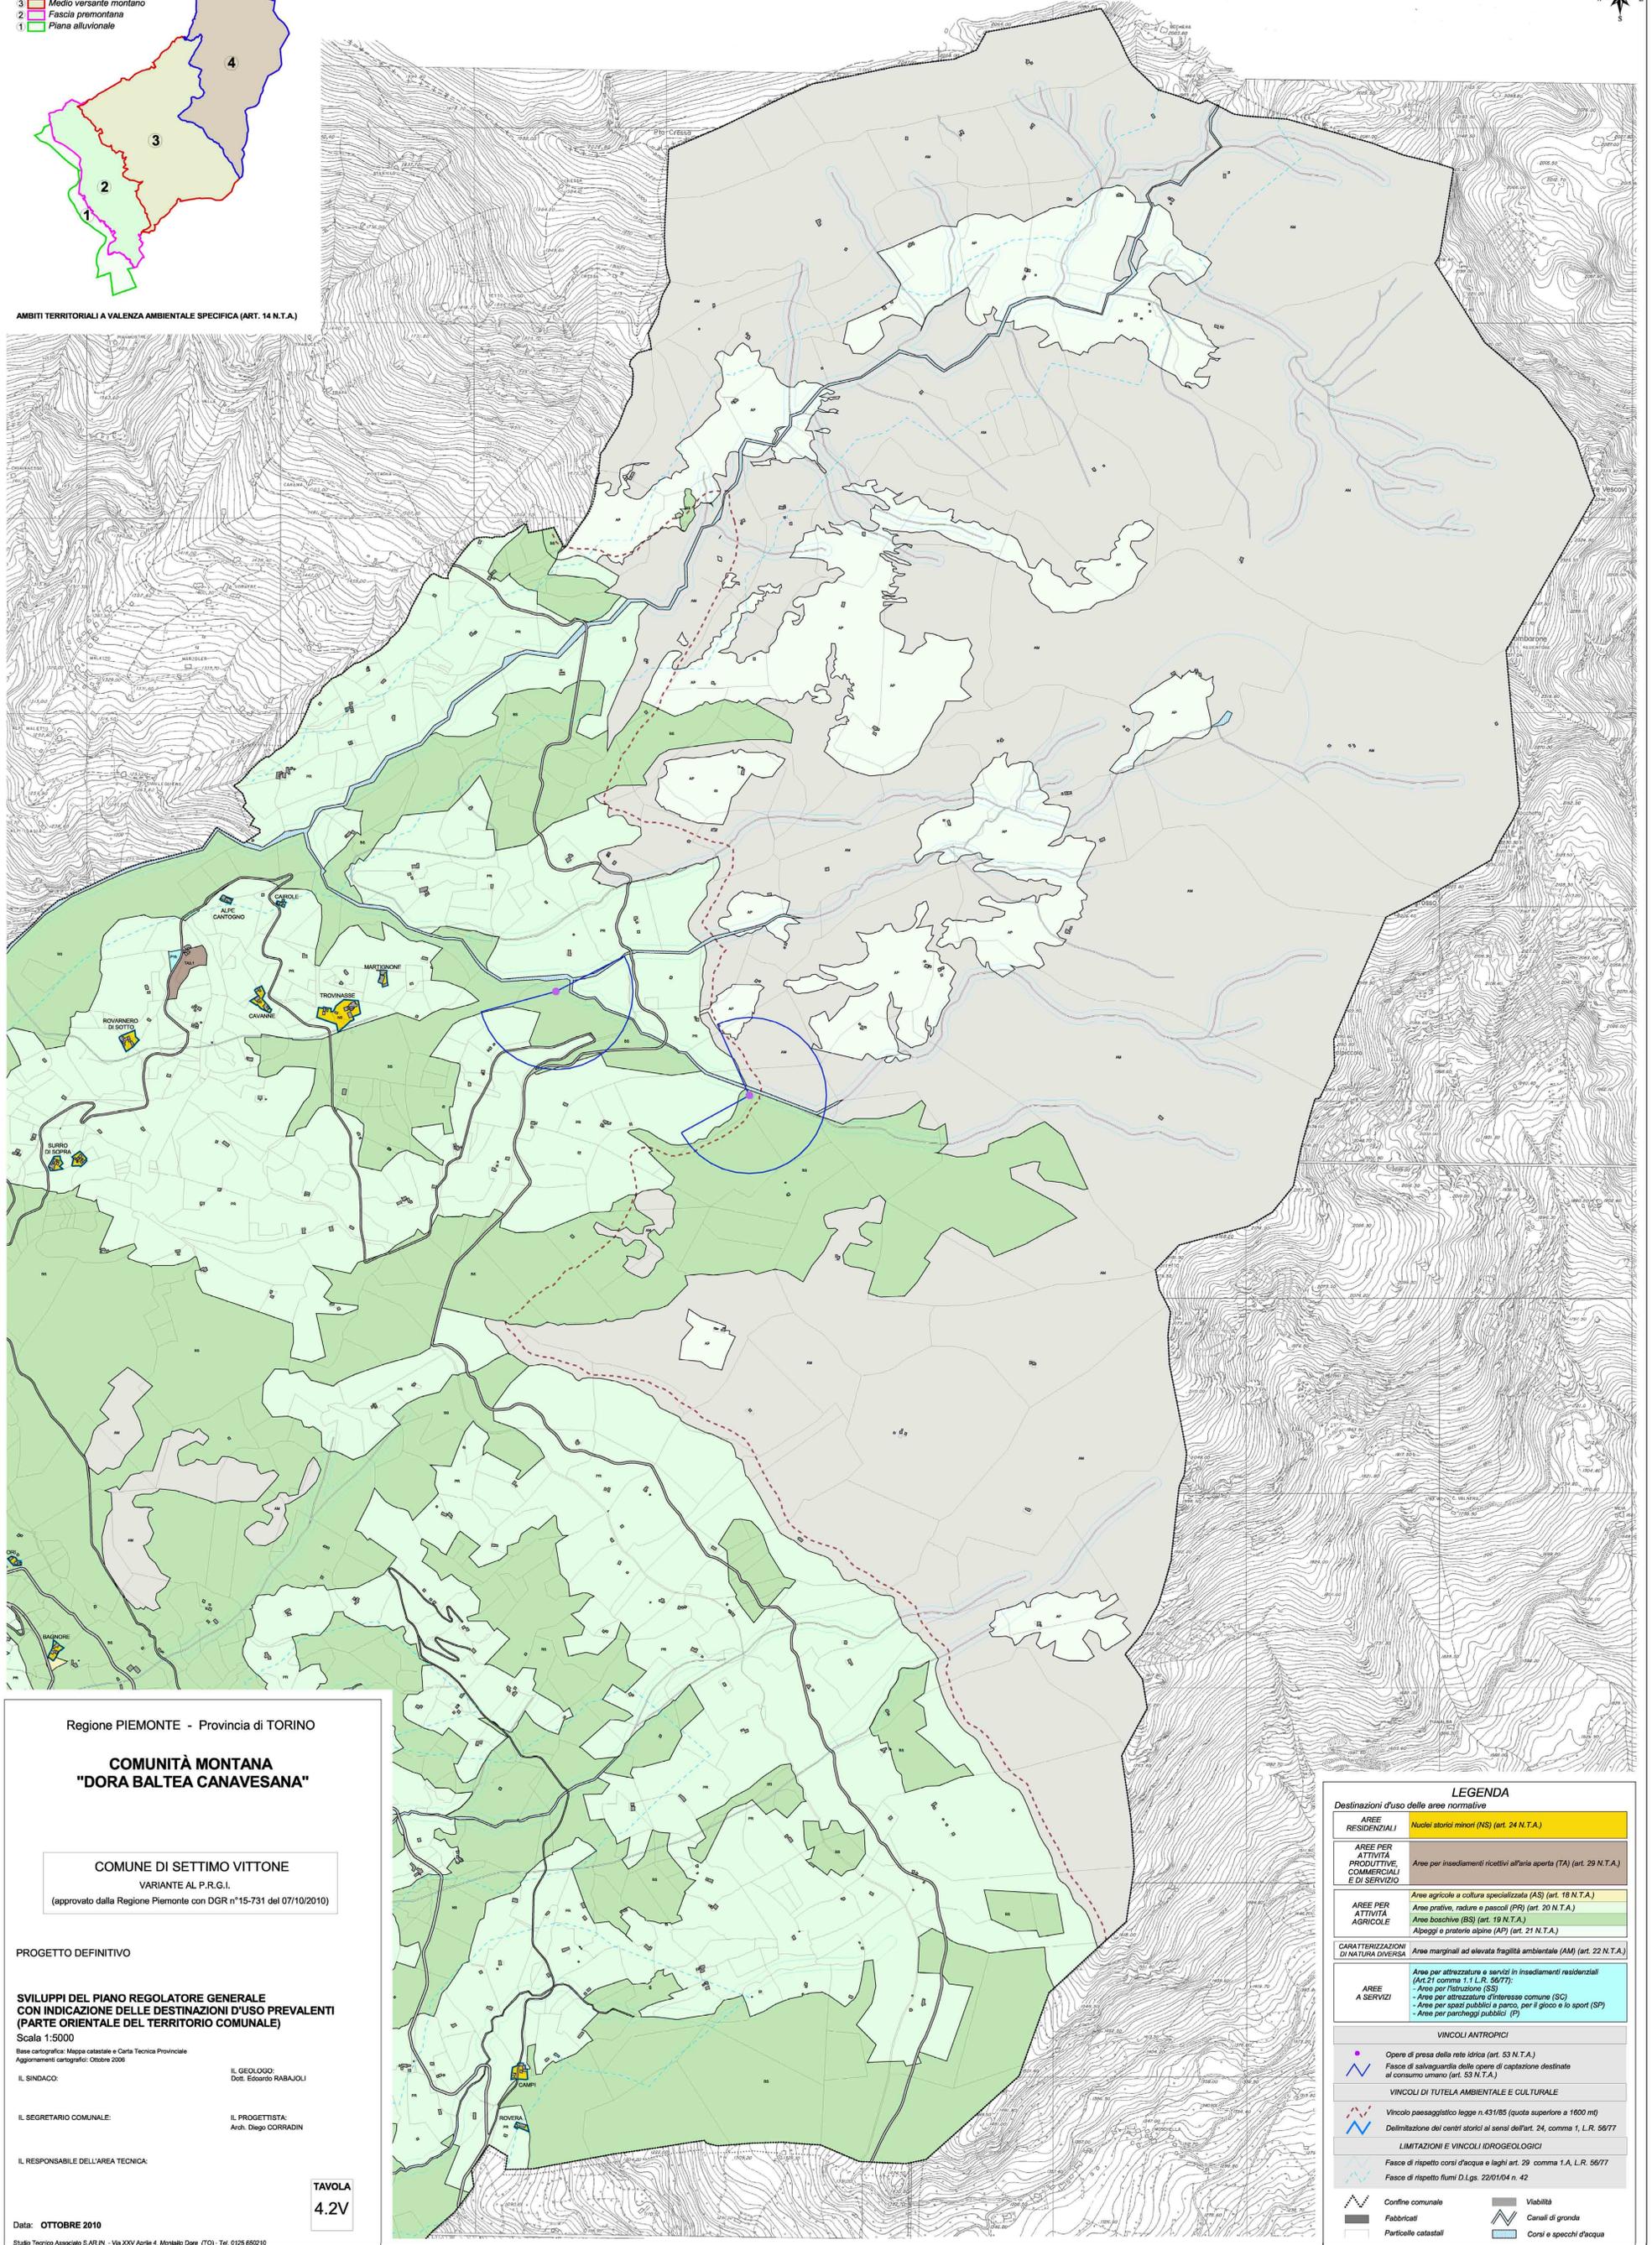

Regione PIEMONTE - Provincia di TORINO

**COMUNITÀ MONTANA
"DORA BALTEA CANAVESANA"**

COMUNE DI SETTIMO VITONE

VARIANTE AL P.R.G.I.

(approvato dalla Regione Piemonte con DGR n°15-731 del 07/10/2010)

PROGETTO DEFINITIVO

**SVILUPPI DEL PIANO REGOLATORE GENERALE
CON INDICAZIONE DELLE DESTINAZIONI D'USO PREVALENTI
(PARTE ORIENTALE DEL TERRITORIO COMUNALE)**

Scala 1:5000

Base cartografica: Mappa catastale e Carta Tecnica Provinciale

Aggiornamenti cartografici: Ottobre 2008

IL SINDACO:

IL GEOLOGO:
Dot. Edoardo RABAJOLI

IL SEGRETARIO COMUNALE:

IL PROGETTISTA:
Arch. Diego CORRADIN

IL RESPONSABILE DELL'AREA TECNICA:

TAVOLA
4.2V

Data: OTTOBRE 2010

Studio Tecnico Associato S.A.R.L. - Via XXV Aprile 4, Moncalio Dore (TO) - Tel. 0125 680210

LEGENDA

Destinazioni d'uso delle aree normative	
AREE RESIDENZIALI	Nuclei storici minori (NS) (art. 24 N.T.A.)
AREE PER ATTIVITÀ PRODUTTIVE, COMMERCIALI E DI SERVIZIO	Aree per insediamenti ricettivi all'aria aperta (TA) (art. 29 N.T.A.)
AREE PER ATTIVITÀ AGRICOLE	Aree agricole o coltura specializzata (AS) (art. 18 N.T.A.) Aree prative, radure e pascoli (PR) (art. 20 N.T.A.) Aree boschive (BS) (art. 19 N.T.A.) Alpeggi e praterie alpine (AP) (art. 21 N.T.A.)
CARATTERIZZAZIONI DI NATURA DIVERSA	Aree marginali ad elevata fragilità ambientale (AM) (art. 22 N.T.A.)
AREE A SERVIZI	Aree per attrezzature e servizi in insediamenti residenziali (art. 21 comma 1, L.R. 56/77): - Aree per attrezzature (SS) - Aree per attrezzature d'interesse comune (SC) - Aree per spazi pubblici a parco, per il gioco e lo sport (SP) - Aree per parcheggi pubblici (P)
VINCOLI ANTROPICI	
	Opere di presa della rete idrica (art. 53 N.T.A.)
	Fasce di salvaguardia delle opere di captazione destinate al consumo umano (art. 53 N.T.A.)
VINCOLI DI TUTELA AMBIENTALE E CULTURALE	
	Vincolo paesaggistico legge n. 431/85 (quota superiore a 1600 mt)
	Delimitazione dei centri storici ai sensi dell'art. 24, comma 1, L.R. 56/77
LIMITAZIONI E VINCOLI IDROGEOLOGICI	
	Fasce di rispetto corsi d'acqua e laghi art. 29 comma 1, L.R. 56/77
	Fasce di rispetto fiumi D.Lgs. 22/01/04 n. 42
	Confine comunale
	Fabbricati
	Particelle catastali
	Viabilità
	Canali di gronda
	Corsi e specchi d'acqua